


株式会社 青木鐵工所 須坂工場 配置図

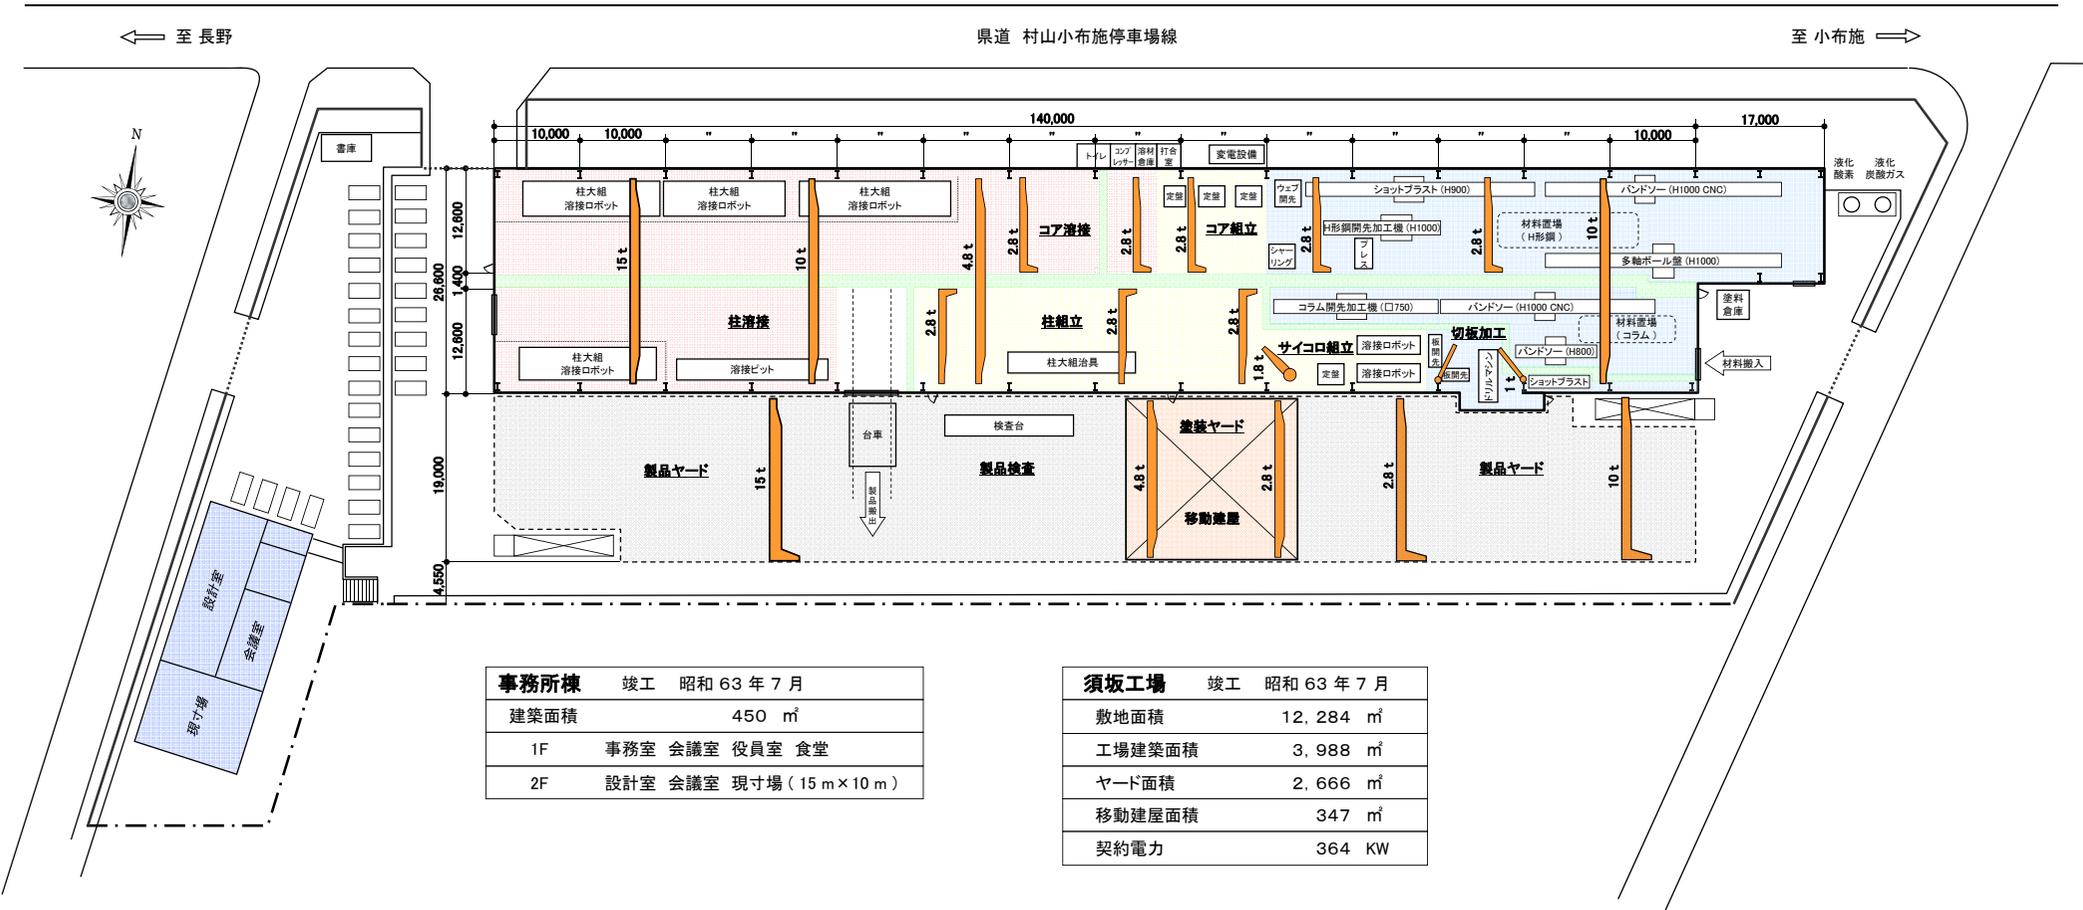

事務所棟	竣工 昭和 63 年 7 月
建築面積	450 m ²
1F	事務室 会議室 役員室 食堂
2F	設計室 会議室 現寸場 (15 m × 10 m)

須坂工場	竣工 昭和 63 年 7 月
敷地面積	12,284 m ²
工場建築面積	3,988 m ²
ヤード面積	2,666 m ²
移動建屋面積	347 m ²
契約電力	364 KW