


株式会社 青木鐵工所 豊野ヤード 配置図

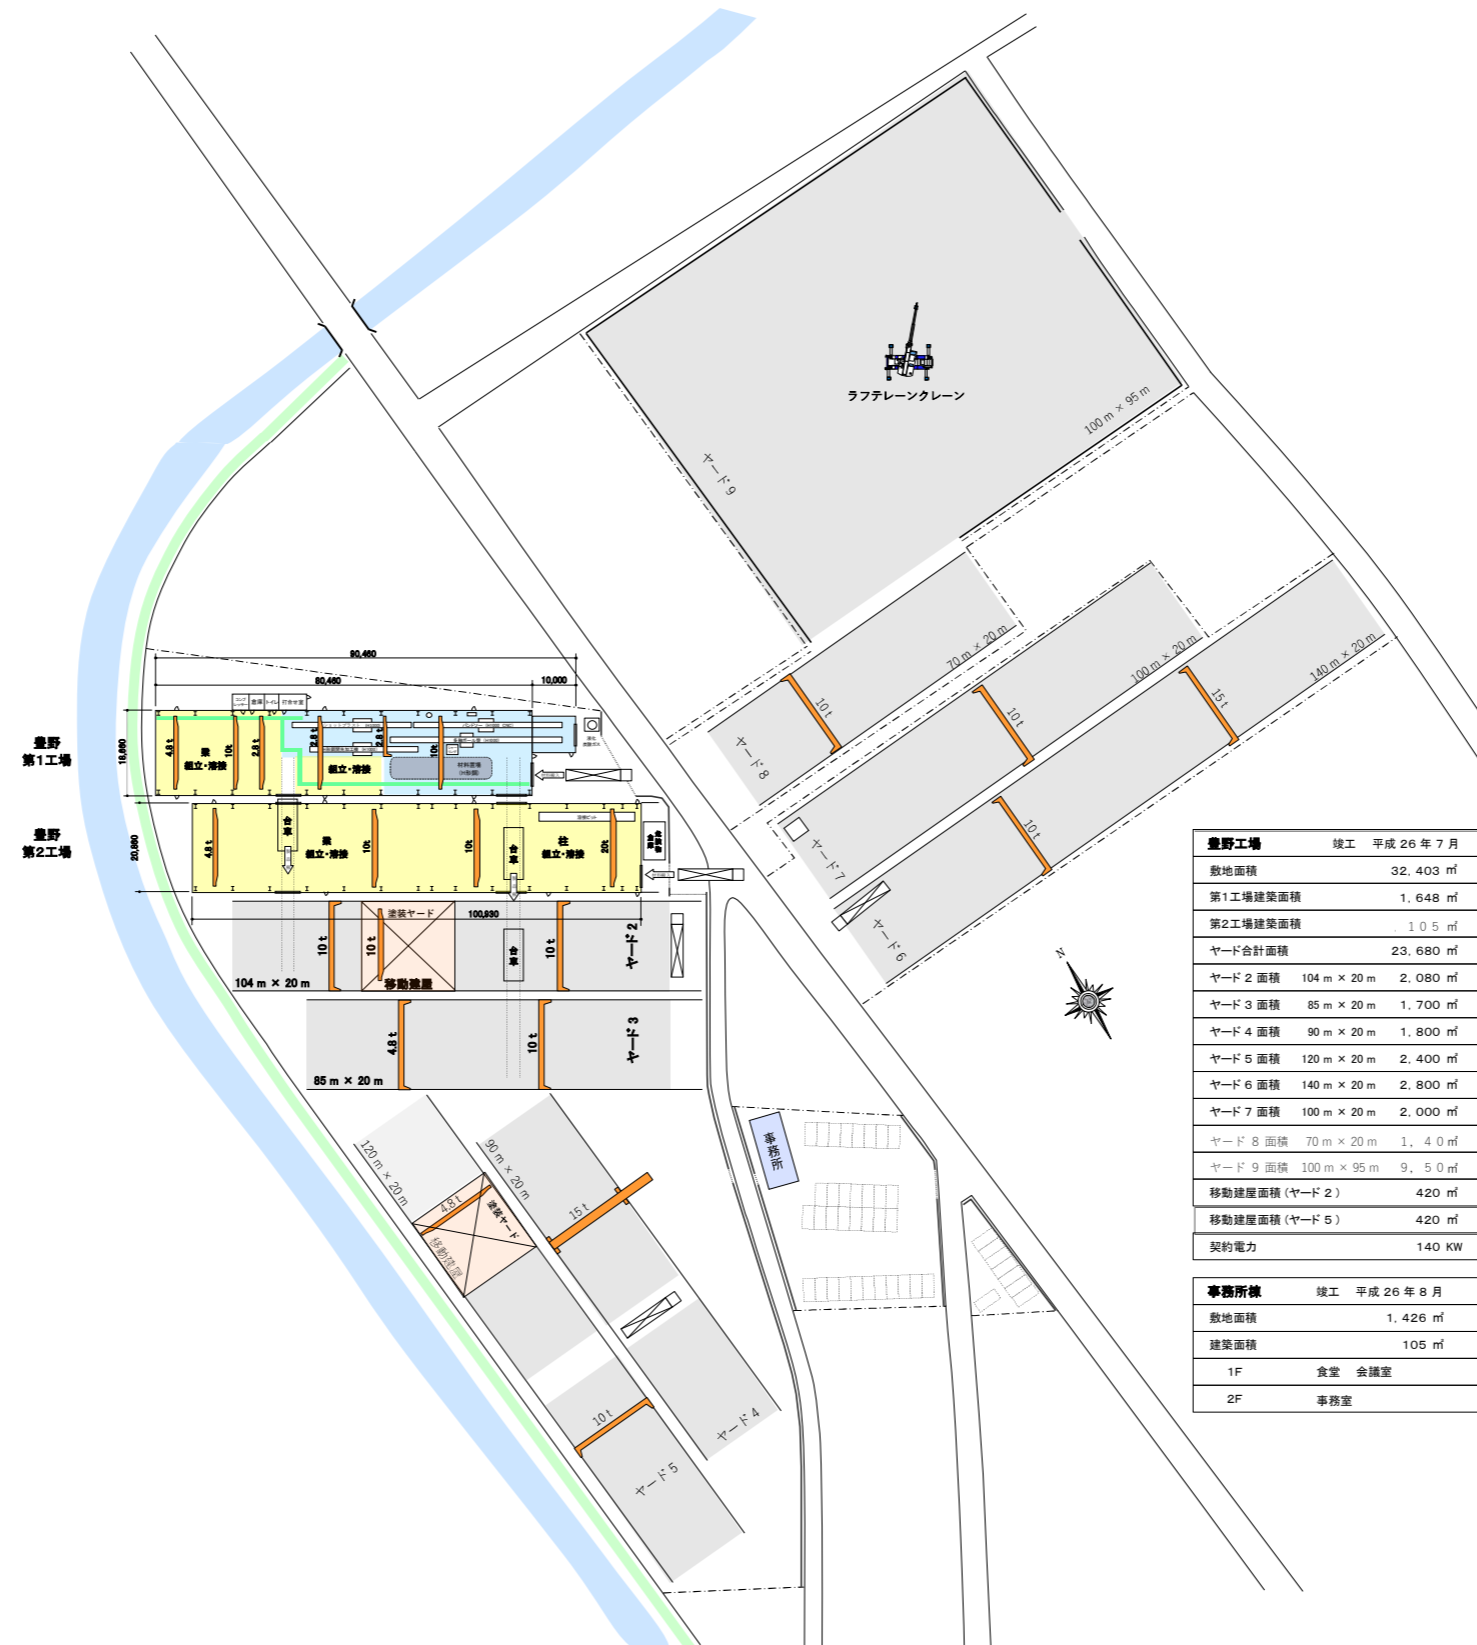

豊野工場		竣工	平成 26 年 7 月
敷地面積		32,403	m <sup>2</sup>
第1工場建築面積		1,648	m <sup>2</sup>
第2工場建築面積		1,05	m <sup>2</sup>
ヤード合計面積		23,680	m <sup>2</sup>
ヤード2面積	104 m × 20 m	2,080	m <sup>2</sup>
ヤード3面積	85 m × 20 m	1,700	m <sup>2</sup>
ヤード4面積	90 m × 20 m	1,800	m <sup>2</sup>
ヤード5面積	120 m × 20 m	2,400	m <sup>2</sup>
ヤード6面積	140 m × 20 m	2,800	m <sup>2</sup>
ヤード7面積	100 m × 20 m	2,000	m <sup>2</sup>
ヤード8面積	70 m × 20 m	1,400	m <sup>2</sup>
ヤード9面積	100 m × 95 m	9,500	m <sup>2</sup>
移動建物面積 (ヤード2)		420	m <sup>2</sup>
移動建物面積 (ヤード5)		420	m <sup>2</sup>
契約電力		140	KW

事務所棟		竣工	平成 26 年 8 月
敷地面積		1,426	m <sup>2</sup>
建築面積		105	m <sup>2</sup>
1F	食堂 会議室		
2F	事務室		